PLANTA SUBSUELO
esc 1:100

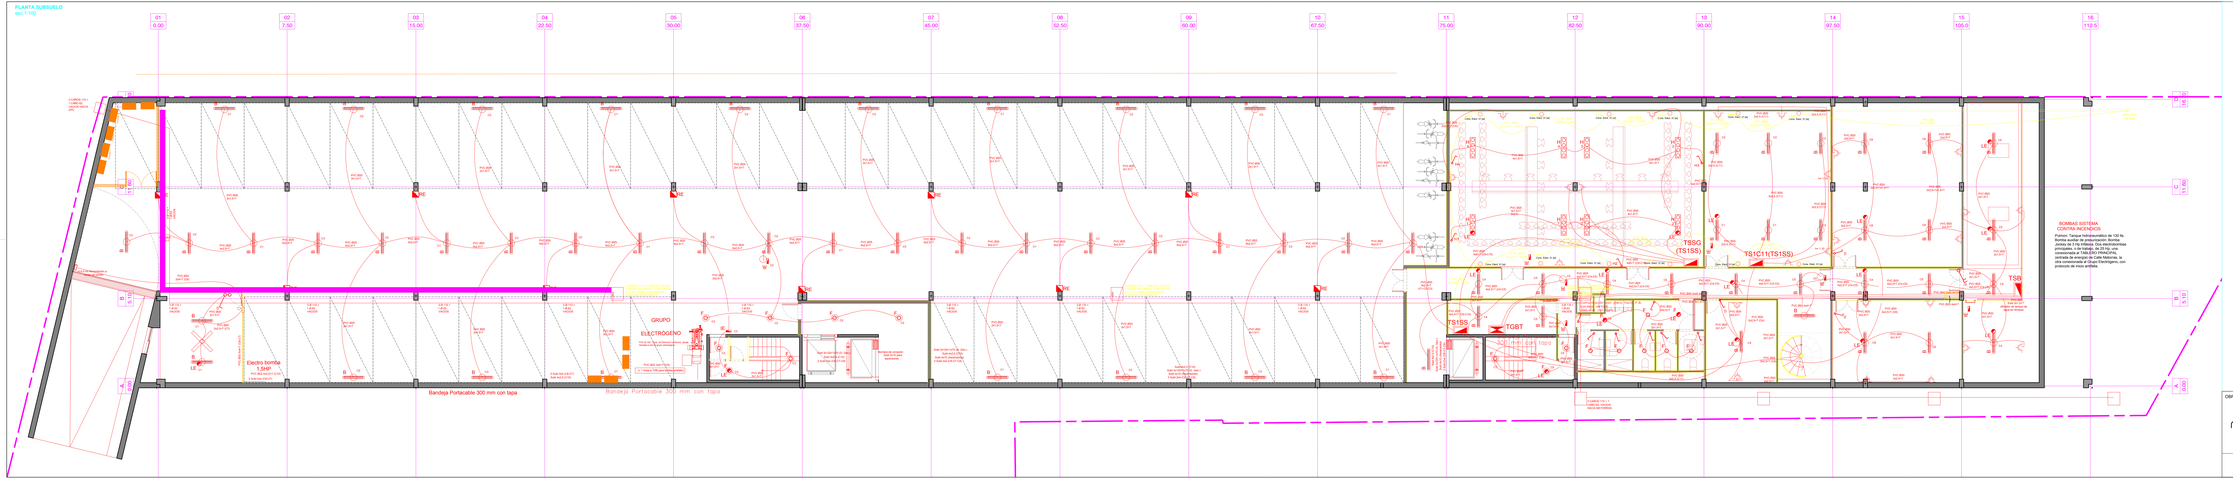

REFERENCIAS ARTEFACTOS

A- Panel LED de empotrar. Marco de inyección de aluminio y frente difusor de policarbonato opal. Color gris y blanco. Potencia 40w / Lumenes 3800 / kx00.

B- Artefacto rectangular de aplique para pared estanco, cuerpo en inyección de policarbonato autoextinguible V2, con burlete de poliuretano. Reflector de chapa galvanizada y preprotada poliester blanca. Difusor en policarbonato inyectado, estabilizado para rayos UV. Spp LUMENAC MARELAED. Temperatura del color 3000K.

B- Sobre bandeja de origami. Cuerpo de Luminaria en aluminio y accesorios de acero inoxidable. Fuente de Luz LED integrada con lente que orienta la luz. Color gris arenizado. Luminaria3000lm. Luminaria 75x55x117.5mm tipo Novalucce Linea C doble asimetrico dimerizable

E- Artefacto de embutir circular LED, con difusor de policarbonato opal, potencia 40w. W-Temp 3000K, tipo LUCCIOLA KEVIN. diametro 23cm.

F- Plafón de aplicar. inyección de aluminio con difusor de acrílico color blanco equipado con módulo de LED flujo luminoso de 80 lm/w. Luminaria de uso interior. Potencia 18w. tipo NOVALUCCE JOY dimensiones 225x55mm.

G- Luminaria de embutir con arc de aluminio inyectado.Fijación al cielorraso mediante resortes de presión.Equipada con módulo de Led que entrega un flujo luminoso de 1500 lm / 4000 k . Se provee con driver incorporado. Potencia 16w. tipo NOVALUCCE TITIS Diametro 120mm

H- Luminaria de embutir con arc de aluminio inyectado.Fijación al cielorraso mediante resortes de presión.Equipada con módulo de Led que entrega un flujo luminoso de 1500 lm / 4000 k . Se provee con driver incorporado. Potencia 16w. tipo NOVALUCCE PURSE Dimensiones 210x732mm

I- Proyector led Disipador de aluminio . Difusor: vidrio templado. Potencia 50W flujo 4250 tipo LUMENAC PROYECTOR. Dimensiones 300x462x92

J- Aplique Plafón exterior Sistema óptico: Reflector óptico en lámpara de descarga de mercurio. Materiales: Cuerpo de aluminio extruido. Difusor en policarbonato / poliester / Potencia 20w E27 PARGO Tipo LUCCIOLA WING IV

K- Tira led / interior / Marca TLS Modelo 2835240 / blanco cálido 3000k

L- Luminaria redonda de aplicar o suspender. Cuerpo de Aluminio extruido.Difusor acrílico micro prismático.Policarbonato opal. Terminacion: pintura en polvo poliéster. Color: BLANCO. Dimensión 500mm. Alto 105mm / Potencia 42W .K 3000 Tipo SUGAR 600 COLGANTE

NE - INDICADOR DE EMERGENCIA
Artefacto 35 leds adherido a panel tipo "Sica" c/batería recargable. Autonomía 3hs. Dim: 300x150x70 mm

IE - LUZ DE EMERGENCIA
Sistema Autónomo Permanente para adaptación de artefacto a luz de emergencia tipo MK7F para luminaria Led de 50 a 60V - 40W.

RE - REFLECTOR DE EMERGENCIA
Reflectores del tipo autónomo para grandes superficies, 600 lumenes de luminosidad, Batería de litio, con 2 ha. de Autonomía, Ópticas direccionables

Llave encendido

Tablero seccional

Tablero principal

Bandeja portacable 300 mm con tapa

OBRA:	UBICACIÓN:
mirador TEC	
SEBASTIAN STECHINA ARQUITECTO MATRICULADO	

RUBRO: INSTALACIÓN ELÉCTRICA
PLANO: Inst. eléct. (en cielorrasos)
NIVEL: PLANO SUBSUELO
ESCALA: 1:100
FECHA: 04/07/2025
ARCHIVO: subsuelo-ele_cr-s01.dwg
PLANO: **ELE_cr-S01**