



ESTRUCTURAS TECHO EDIFICIO

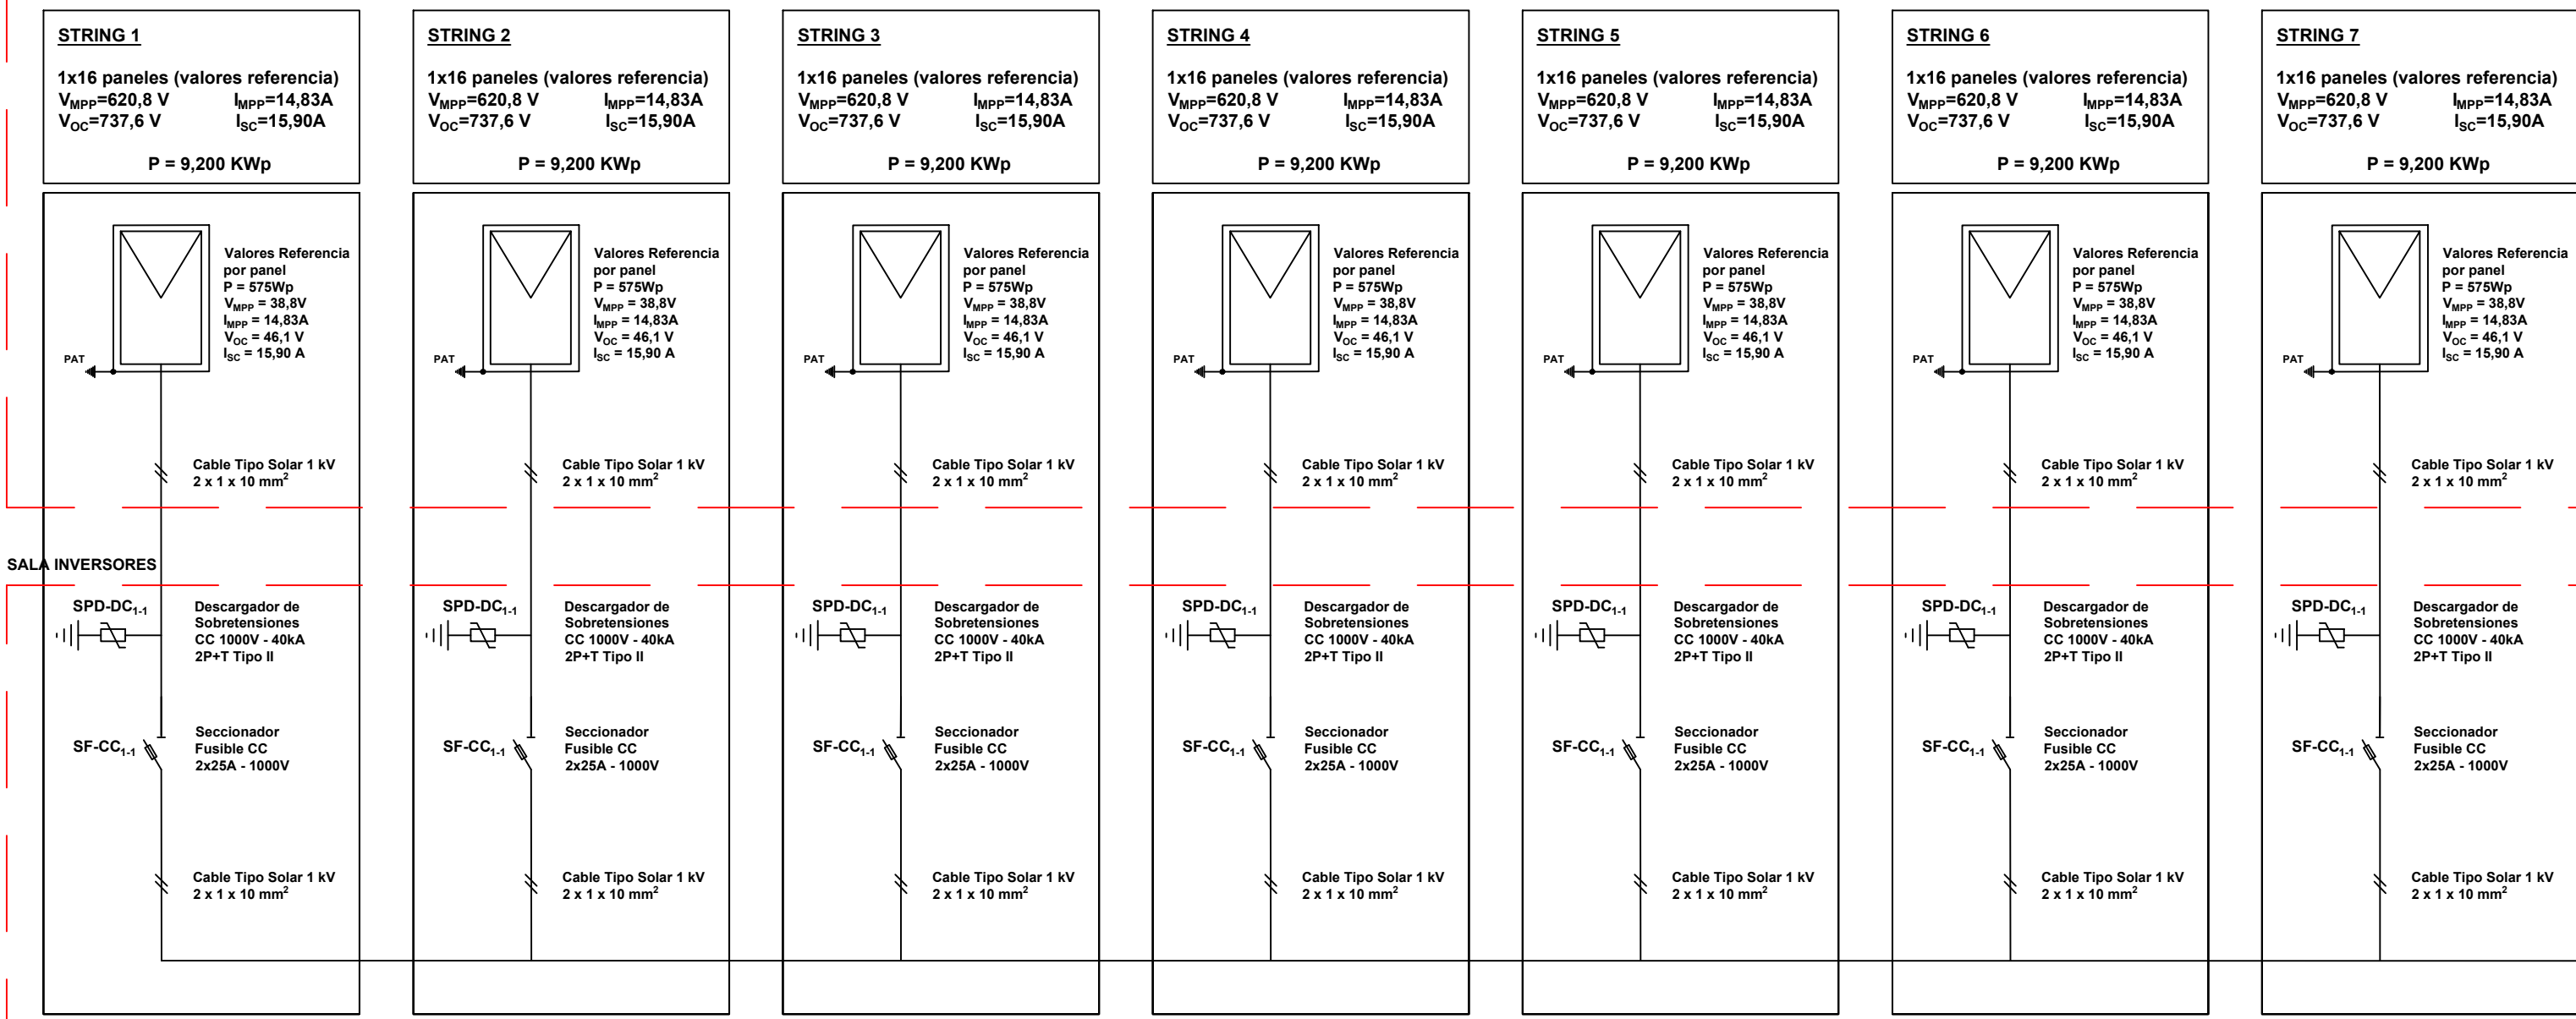


SALA INVERSOSES

ESTRUCTURAS TECHO EDIFICIO

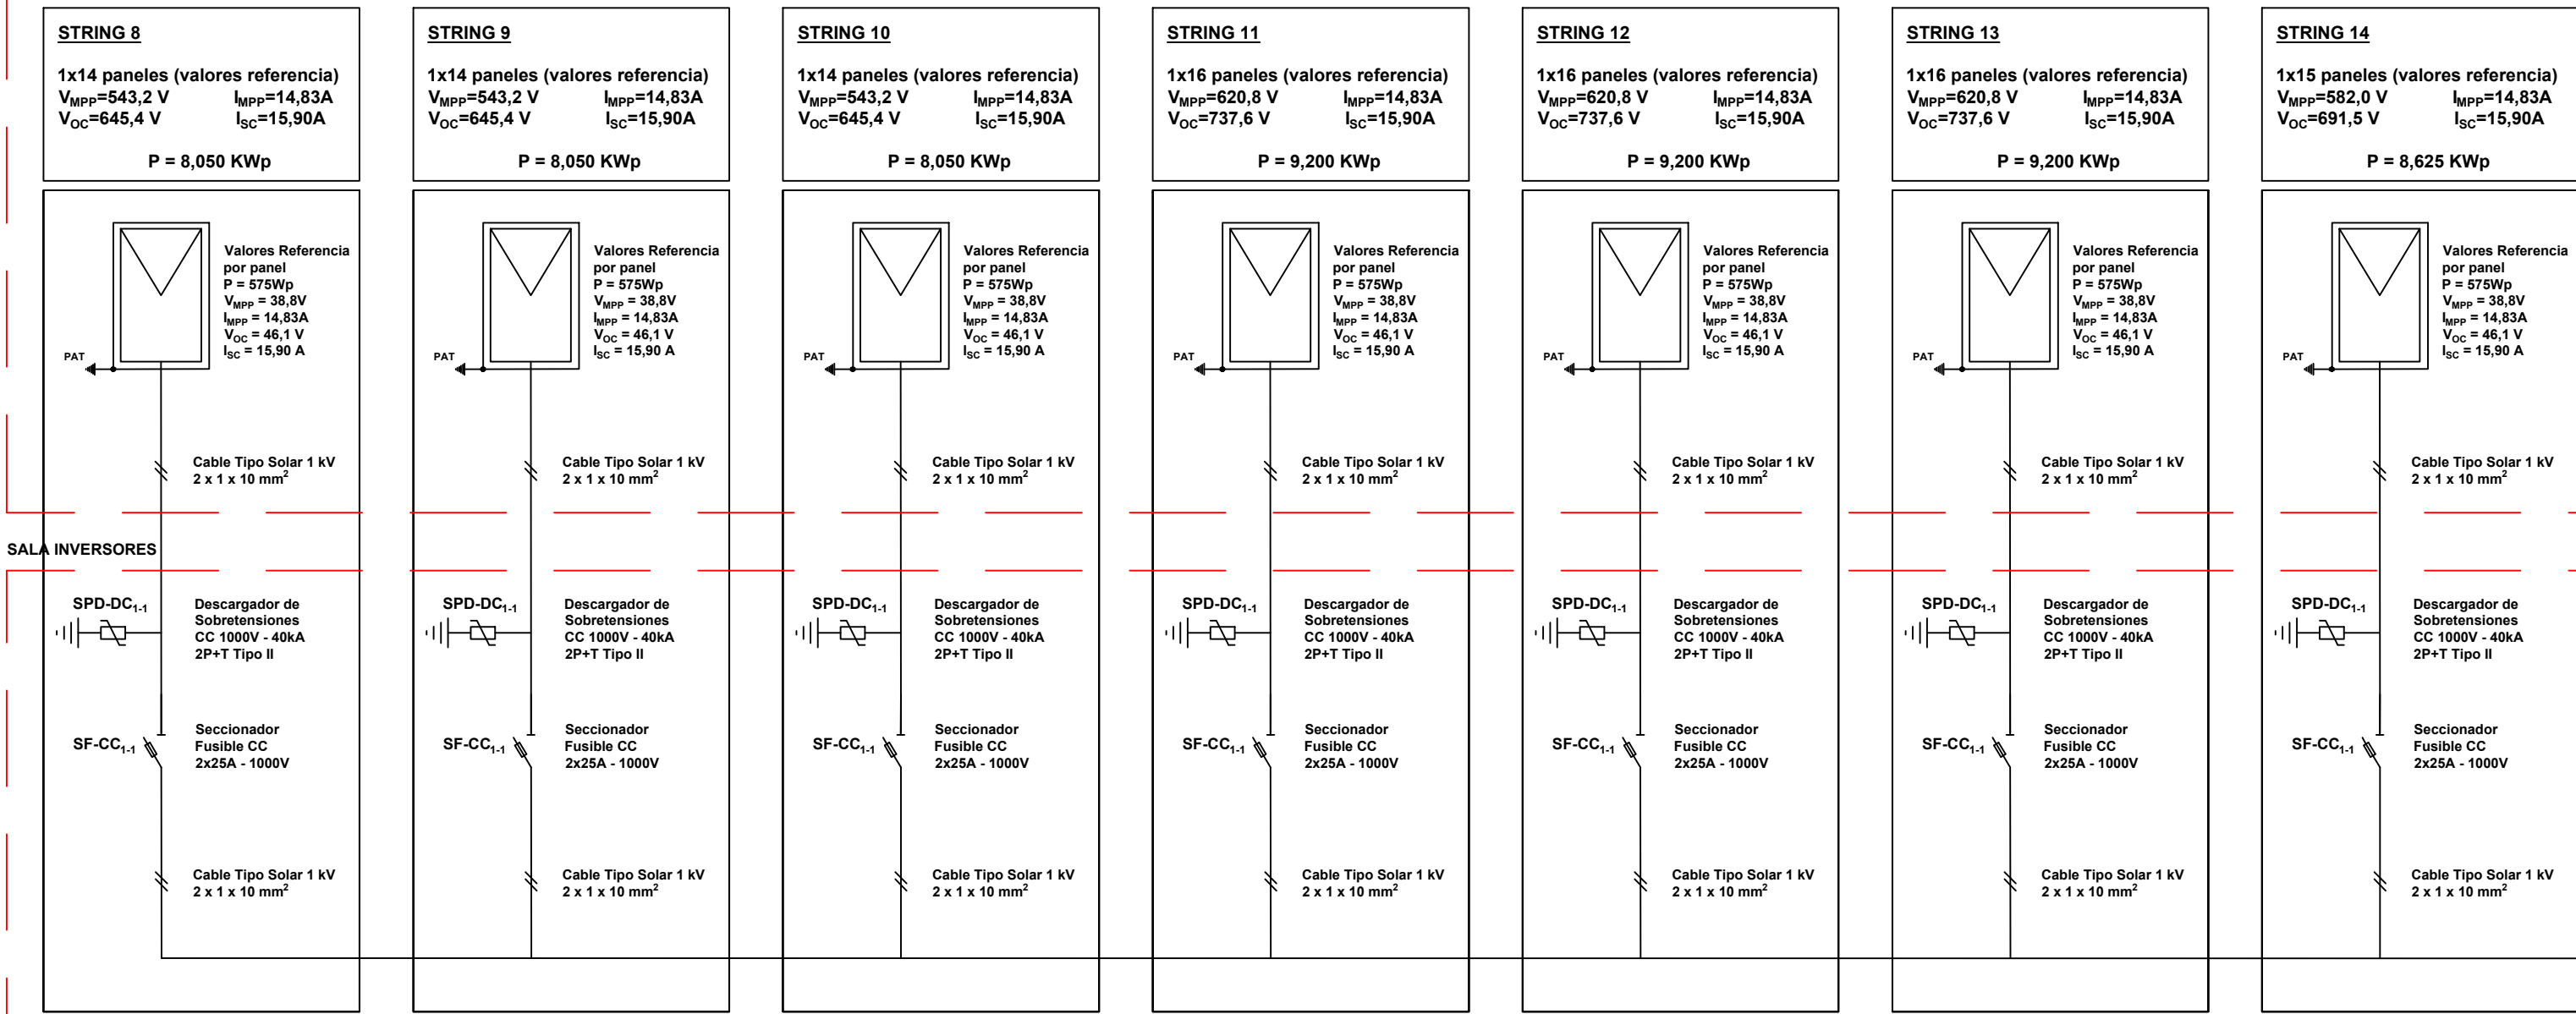

SALA INVERSOSES

EL CABLEADO DE CONTINUA DEBE SER CANALIZADO SEGUN PLANO 001 A TRAVES DE CANERIA GALVANIZADA, BANDEJAS Y CANALIZACION EN PVC EXISTENTE DESDE PARTE SUPERIOR DEL TECHO HASTA BANDEJA DE INGRESO AL TGBT.

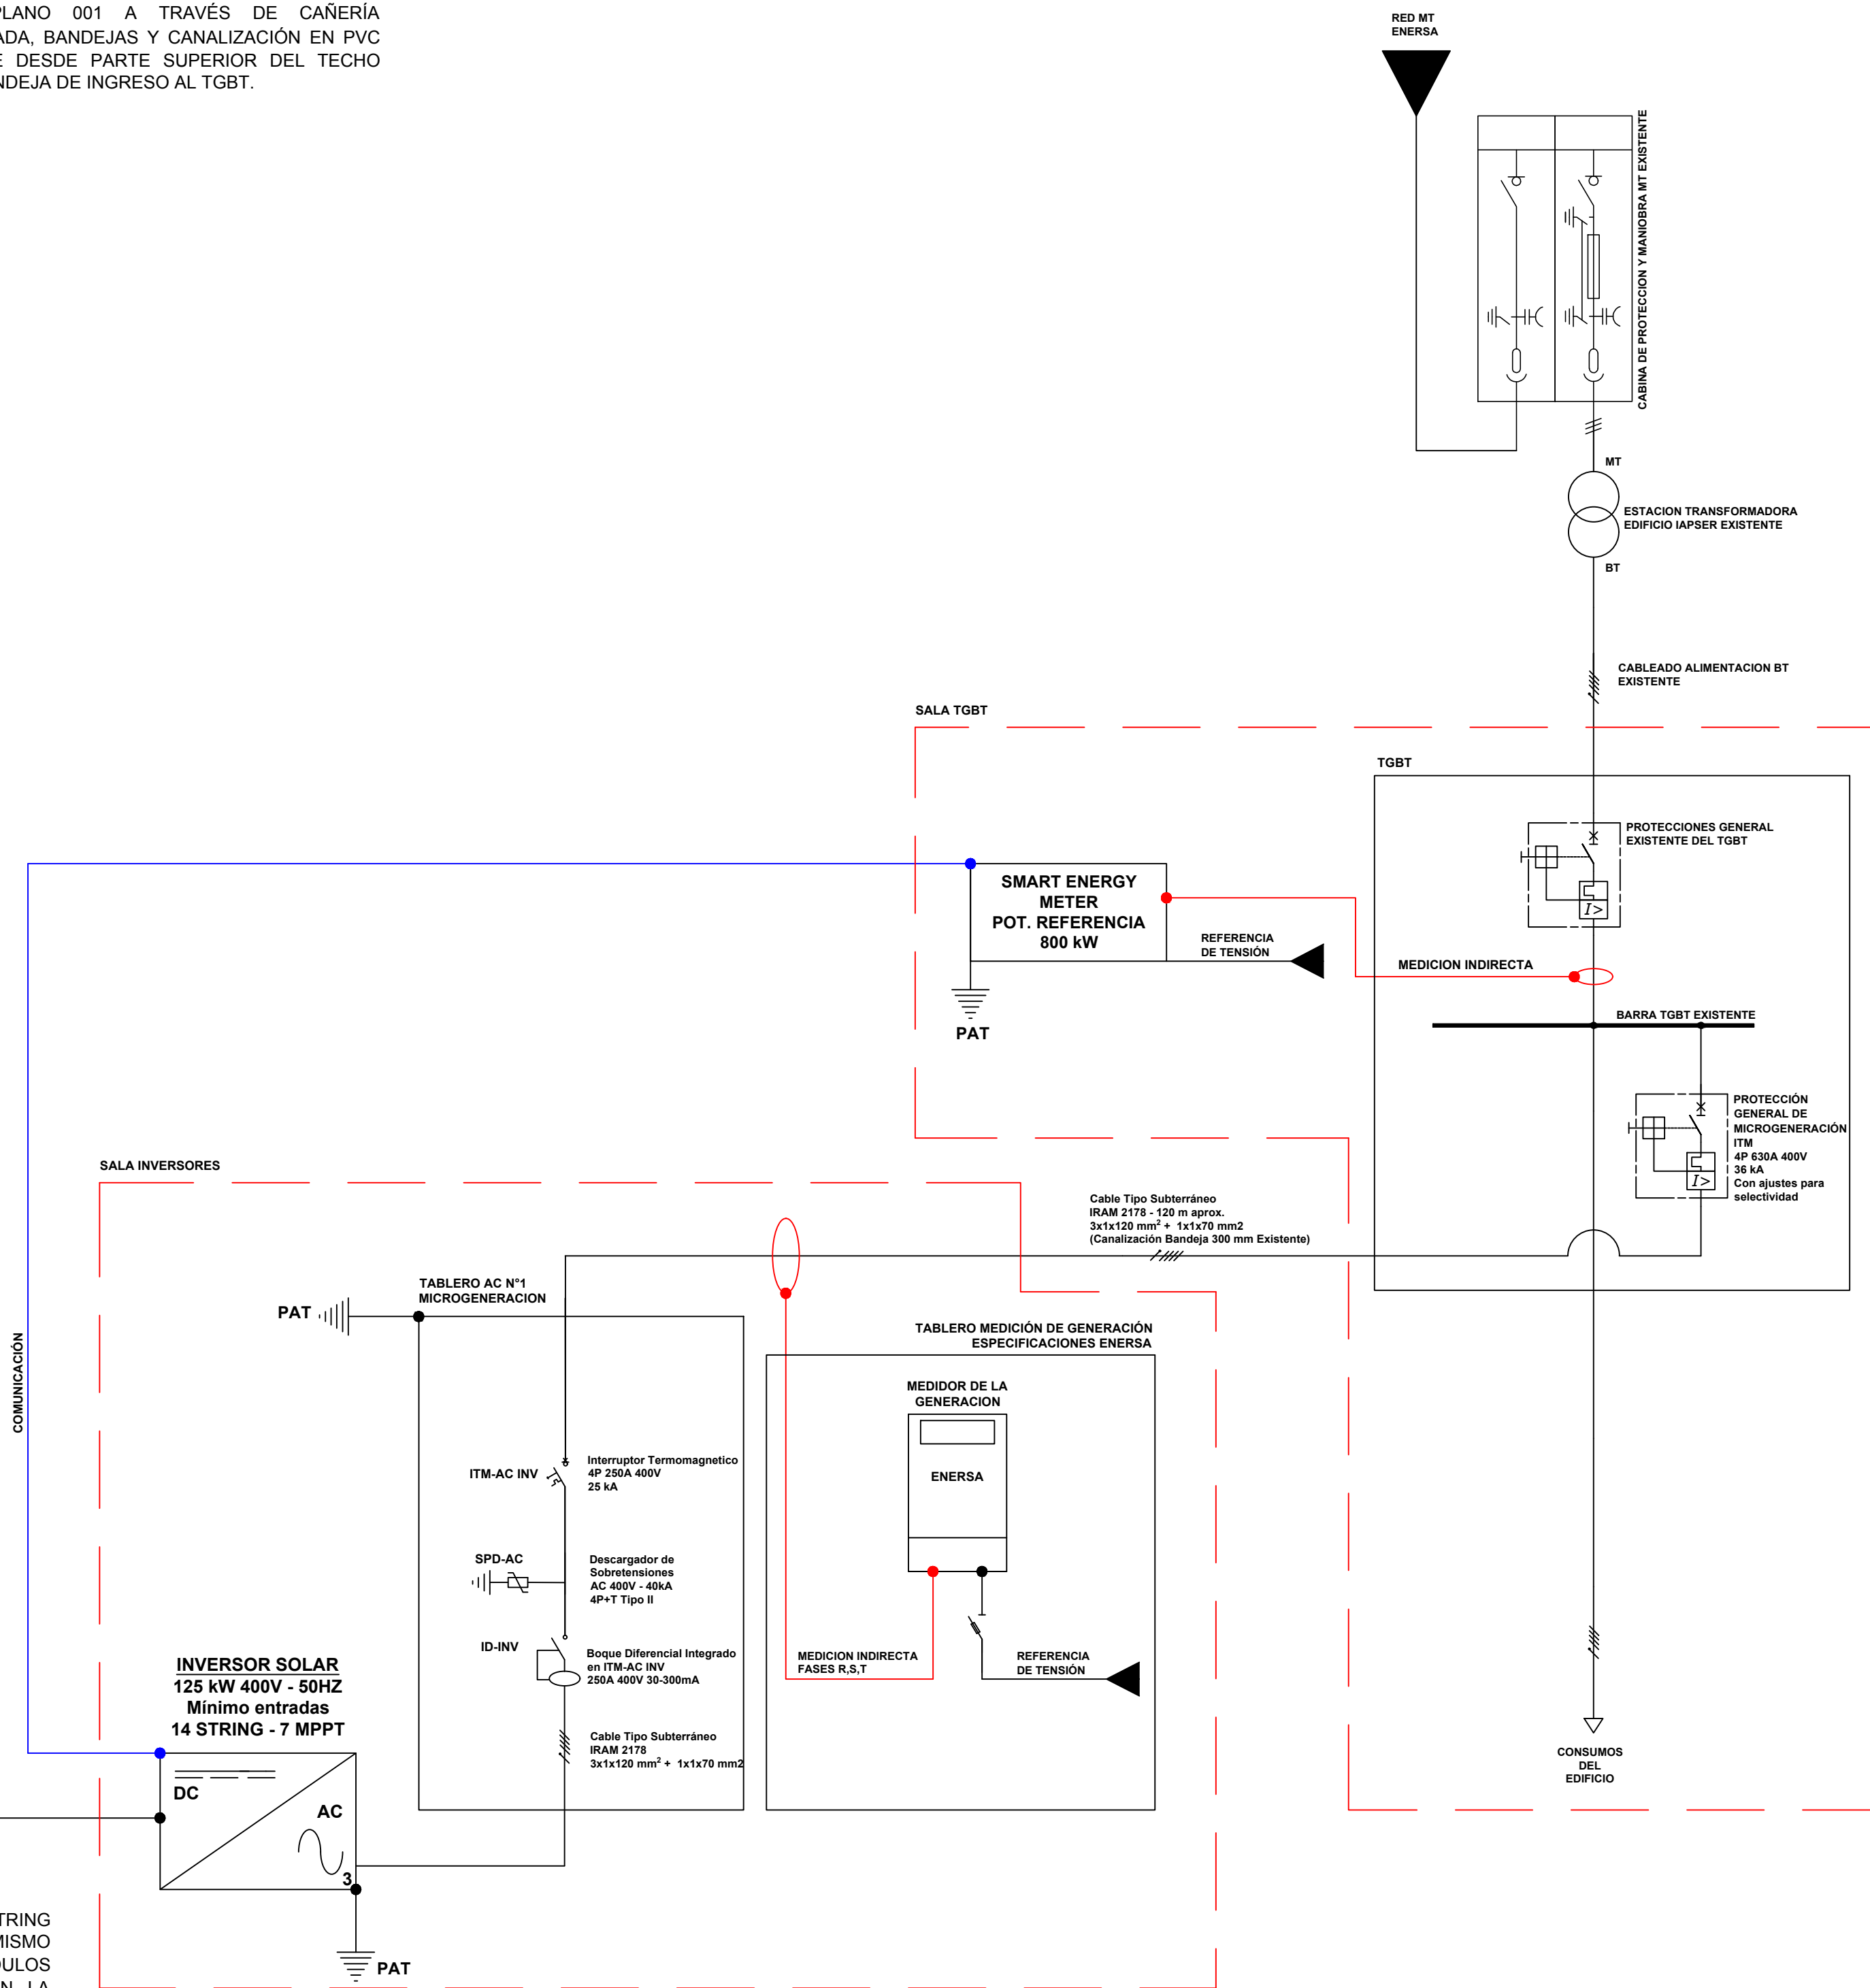

SOLO SE PUEDEN CONECTAR MAS DE UN STRING POR MPPT CUANDO ESTOS SEAN SERIES DEL MISMO TIPO DE PANEL Y LA MISMA CANTIDAD DE MÓDULOS POR CADA SERIE. PROCURAR CONTAR CON LA CANTIDAD DE MPPTs SUFICIENTES EN EL INVERSOR.

Notas: Conforme a Resolución: AEA 90364 7-712 Ley Prov N° 10.933			Nombre	Cliente: IAPSER	Proyecto: INSTALACION FOTOVOLTAICA ON GRID 125 kW MiradorTec
	Dib.	07 / 25			
	Rev.	07 / 25			
	Apr.	07 / 25			
		Esc.: 1:###			
	ESQUEMA UNIFILAR				
					Detalle: Esquema Unifilar
					Ubicación: PARANÁ, FUENTE ROSA