1	2	3	4

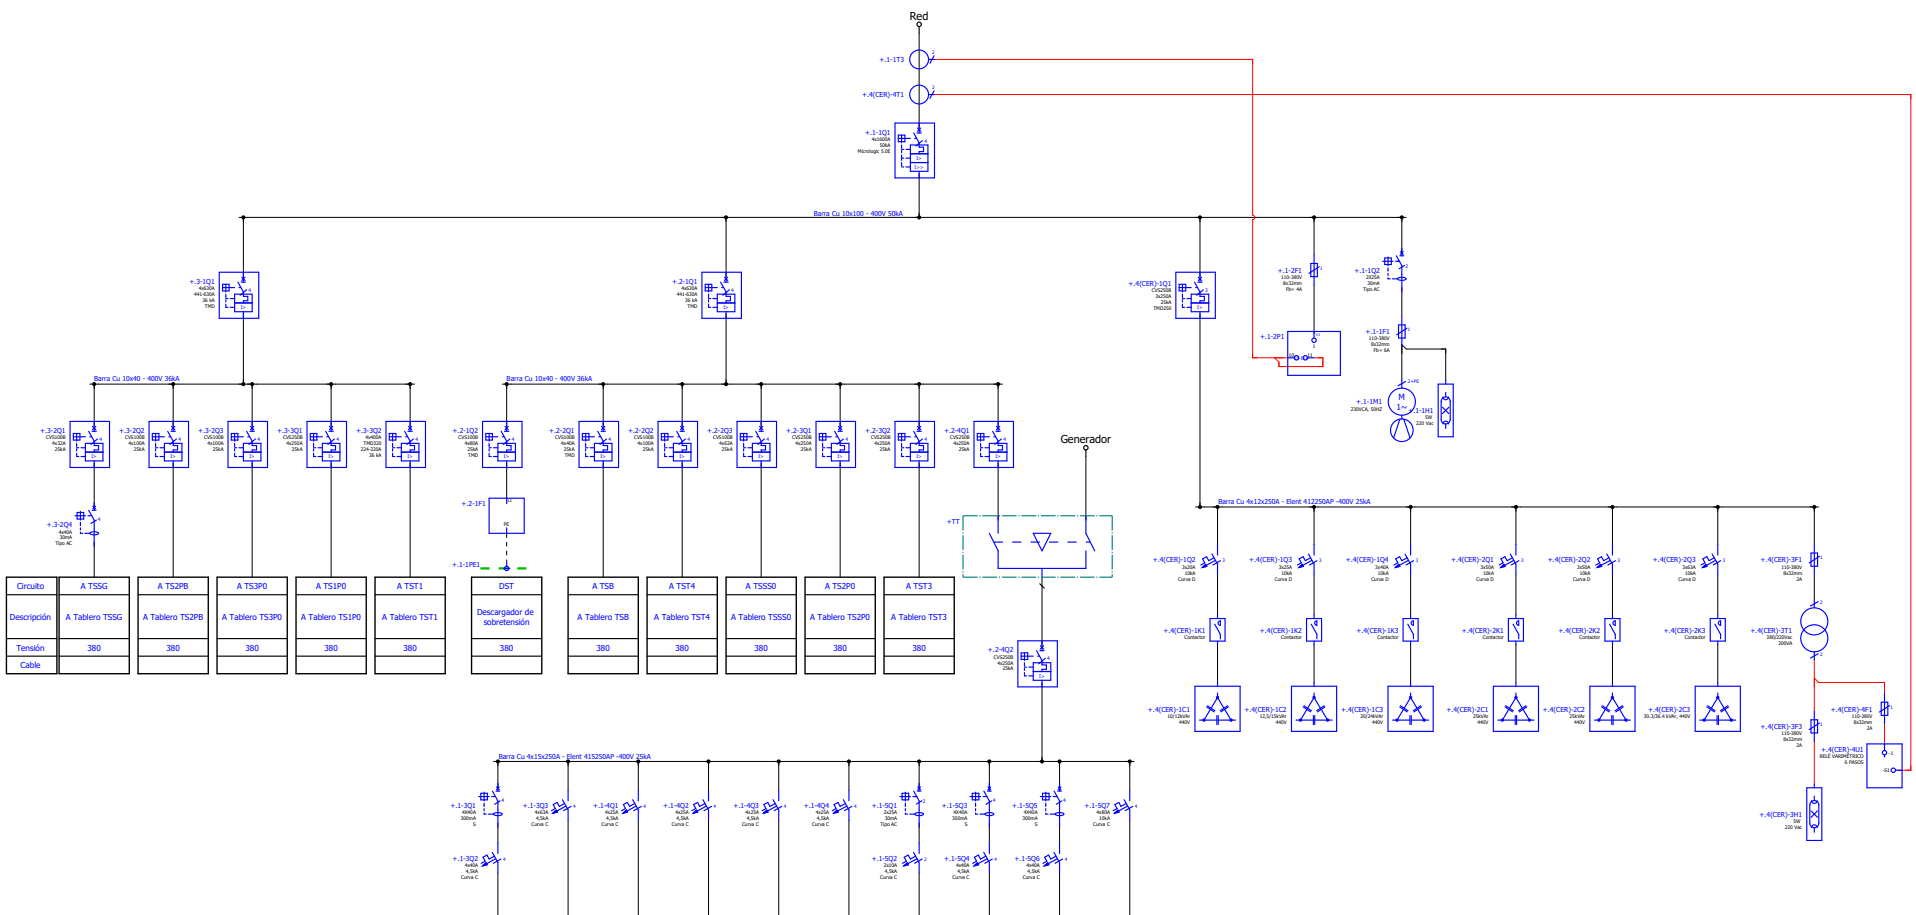

Circuito	A TSSG	A TS2PB	A TS3P0	A TS1P0	A TST1	DST	A TSB	A TST4	A TSSS0	A TS2P0	A TST3
Descripción	A Tablero TSSG	A Tablero TS2PB	A Tablero TS3P0	A Tablero TS1P0	A Tablero TST1	Descargador de sobretensión	A Tablero TSB	A Tablero TST4	A Tablero TSSS0	A Tablero TS2P0	A Tablero TST3
Tensión	380	380	380	380	380	380	380	380	380	380	380
Cable											

Circuito	A 01	A TSB	CR1	CR2	CR3	CRPB	Portón	A 02	A 03	A TST2
Descripción	Asensor 01	A Tablero TSB	CR1	CR2	CR3	CRPB	Portón 0,5 HP	Asensor 02	Asensor 03	A Tablero TST2
Tensión	380	380	380	380	380	380	380	380	380	380
Cable										

GRUPO SIE	DESCRIPCIÓN DE PÁGINA	DIBUJÓ	L.Gornati	CLIENTE	IAPSER	INSTALACIÓN	=IE	PLANO	701-EL-16
	Unifilar TGBT	REVISÓ	L.Pascual	PROYECTO	Tableros Eléctricos	L.D.MONTAJE	+TGBT	Nº HOJA	1
		APROBÓ	L.Pascual	FECHA	06/06/2025	TIPO DE PAG	&EUP	REV HOJA	02

APTO EJECUCIÓN