


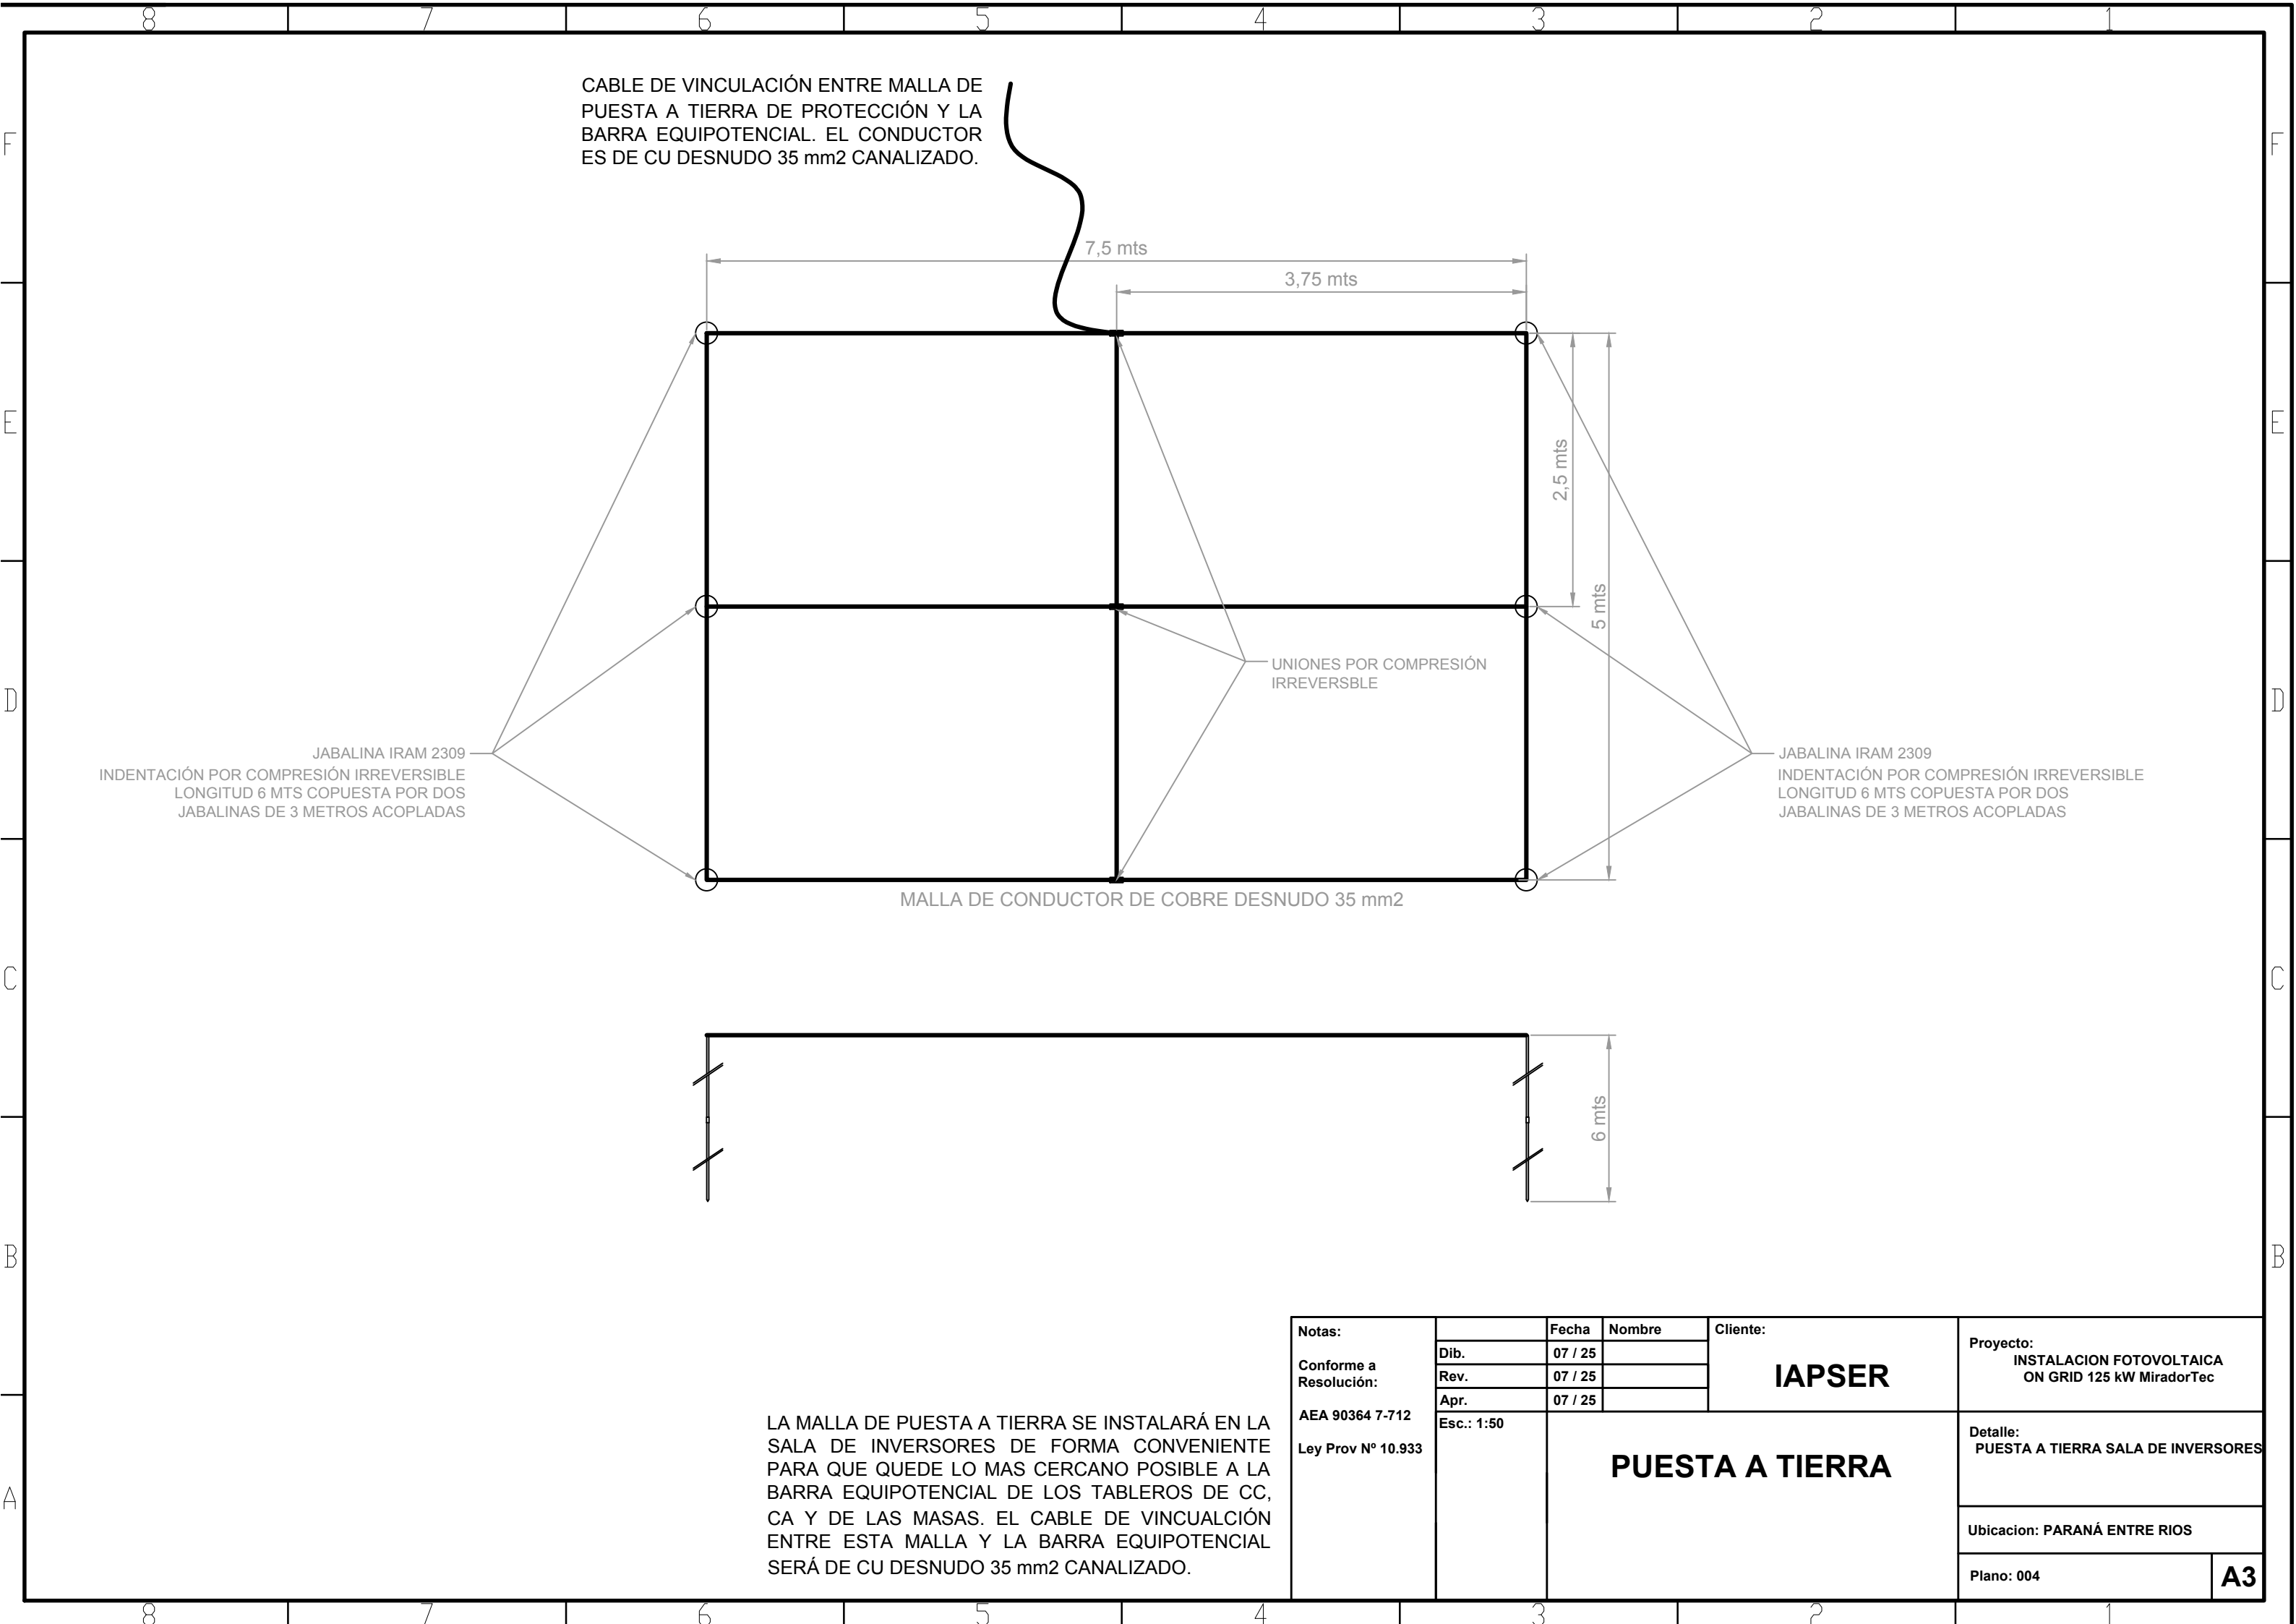

CABLE DE VINCULACIÓN ENTRE MALLA DE PUESTA A TIERRA DE PROTECCIÓN Y LA BARRA EQUIPOTENCIAL. EL CONDUCTOR ES DE CU DESNUDO 35 mm2 CANALIZADO.

JABALINA IRAM 2309
INDENTACIÓN POR COMPRESIÓN IRREVERSIBLE
LONGITUD 6 MTS COPUESTA POR DOS
JABALINAS DE 3 METROS ACOPLADAS

JABALINA IRAM 2309
INDENTACIÓN POR COMPRESIÓN IRREVERSIBLE
LONGITUD 6 MTS COPUESTA POR DOS
JABALINAS DE 3 METROS ACOPLADAS

UNIONES POR COMPRESIÓN
IRREVERSIBLE

MALLA DE CONDUCTOR DE COBRE DESNUDO 35 mm2

6 mts

LA MALLA DE PUESTA A TIERRA SE INSTALARÁ EN LA SALA DE INVERSORES DE FORMA CONVENIENTE PARA QUE QUEDE LO MAS CERCANO POSIBLE A LA BARRA EQUIPOTENCIAL DE LOS TABLEROS DE CC, CA Y DE LAS MASAS. EL CABLE DE VINCUALCIÓN ENTRE ESTA MALLA Y LA BARRA EQUIPOTENCIAL SERÁ DE CU DESNUDO 35 mm2 CANALIZADO.

Notas: Conforme a Resolución: AEA 90364 7-712 Ley Prov N° 10.933		Fecha	Nombre	Cliente: IAPSER	Proyecto: INSTALACION FOTOVOLTAICA ON GRID 125 kW MiradorTec
	Dib.	07 / 25			
	Rev.	07 / 25			
	Apr.	07 / 25			
	Esc.: 1:50	PUESTA A TIERRA			Detalle: PUESTA A TIERRA SALA DE INVERSORES
					Ubicacion: PARANÁ ENTRE RIOS
					Plano: 004